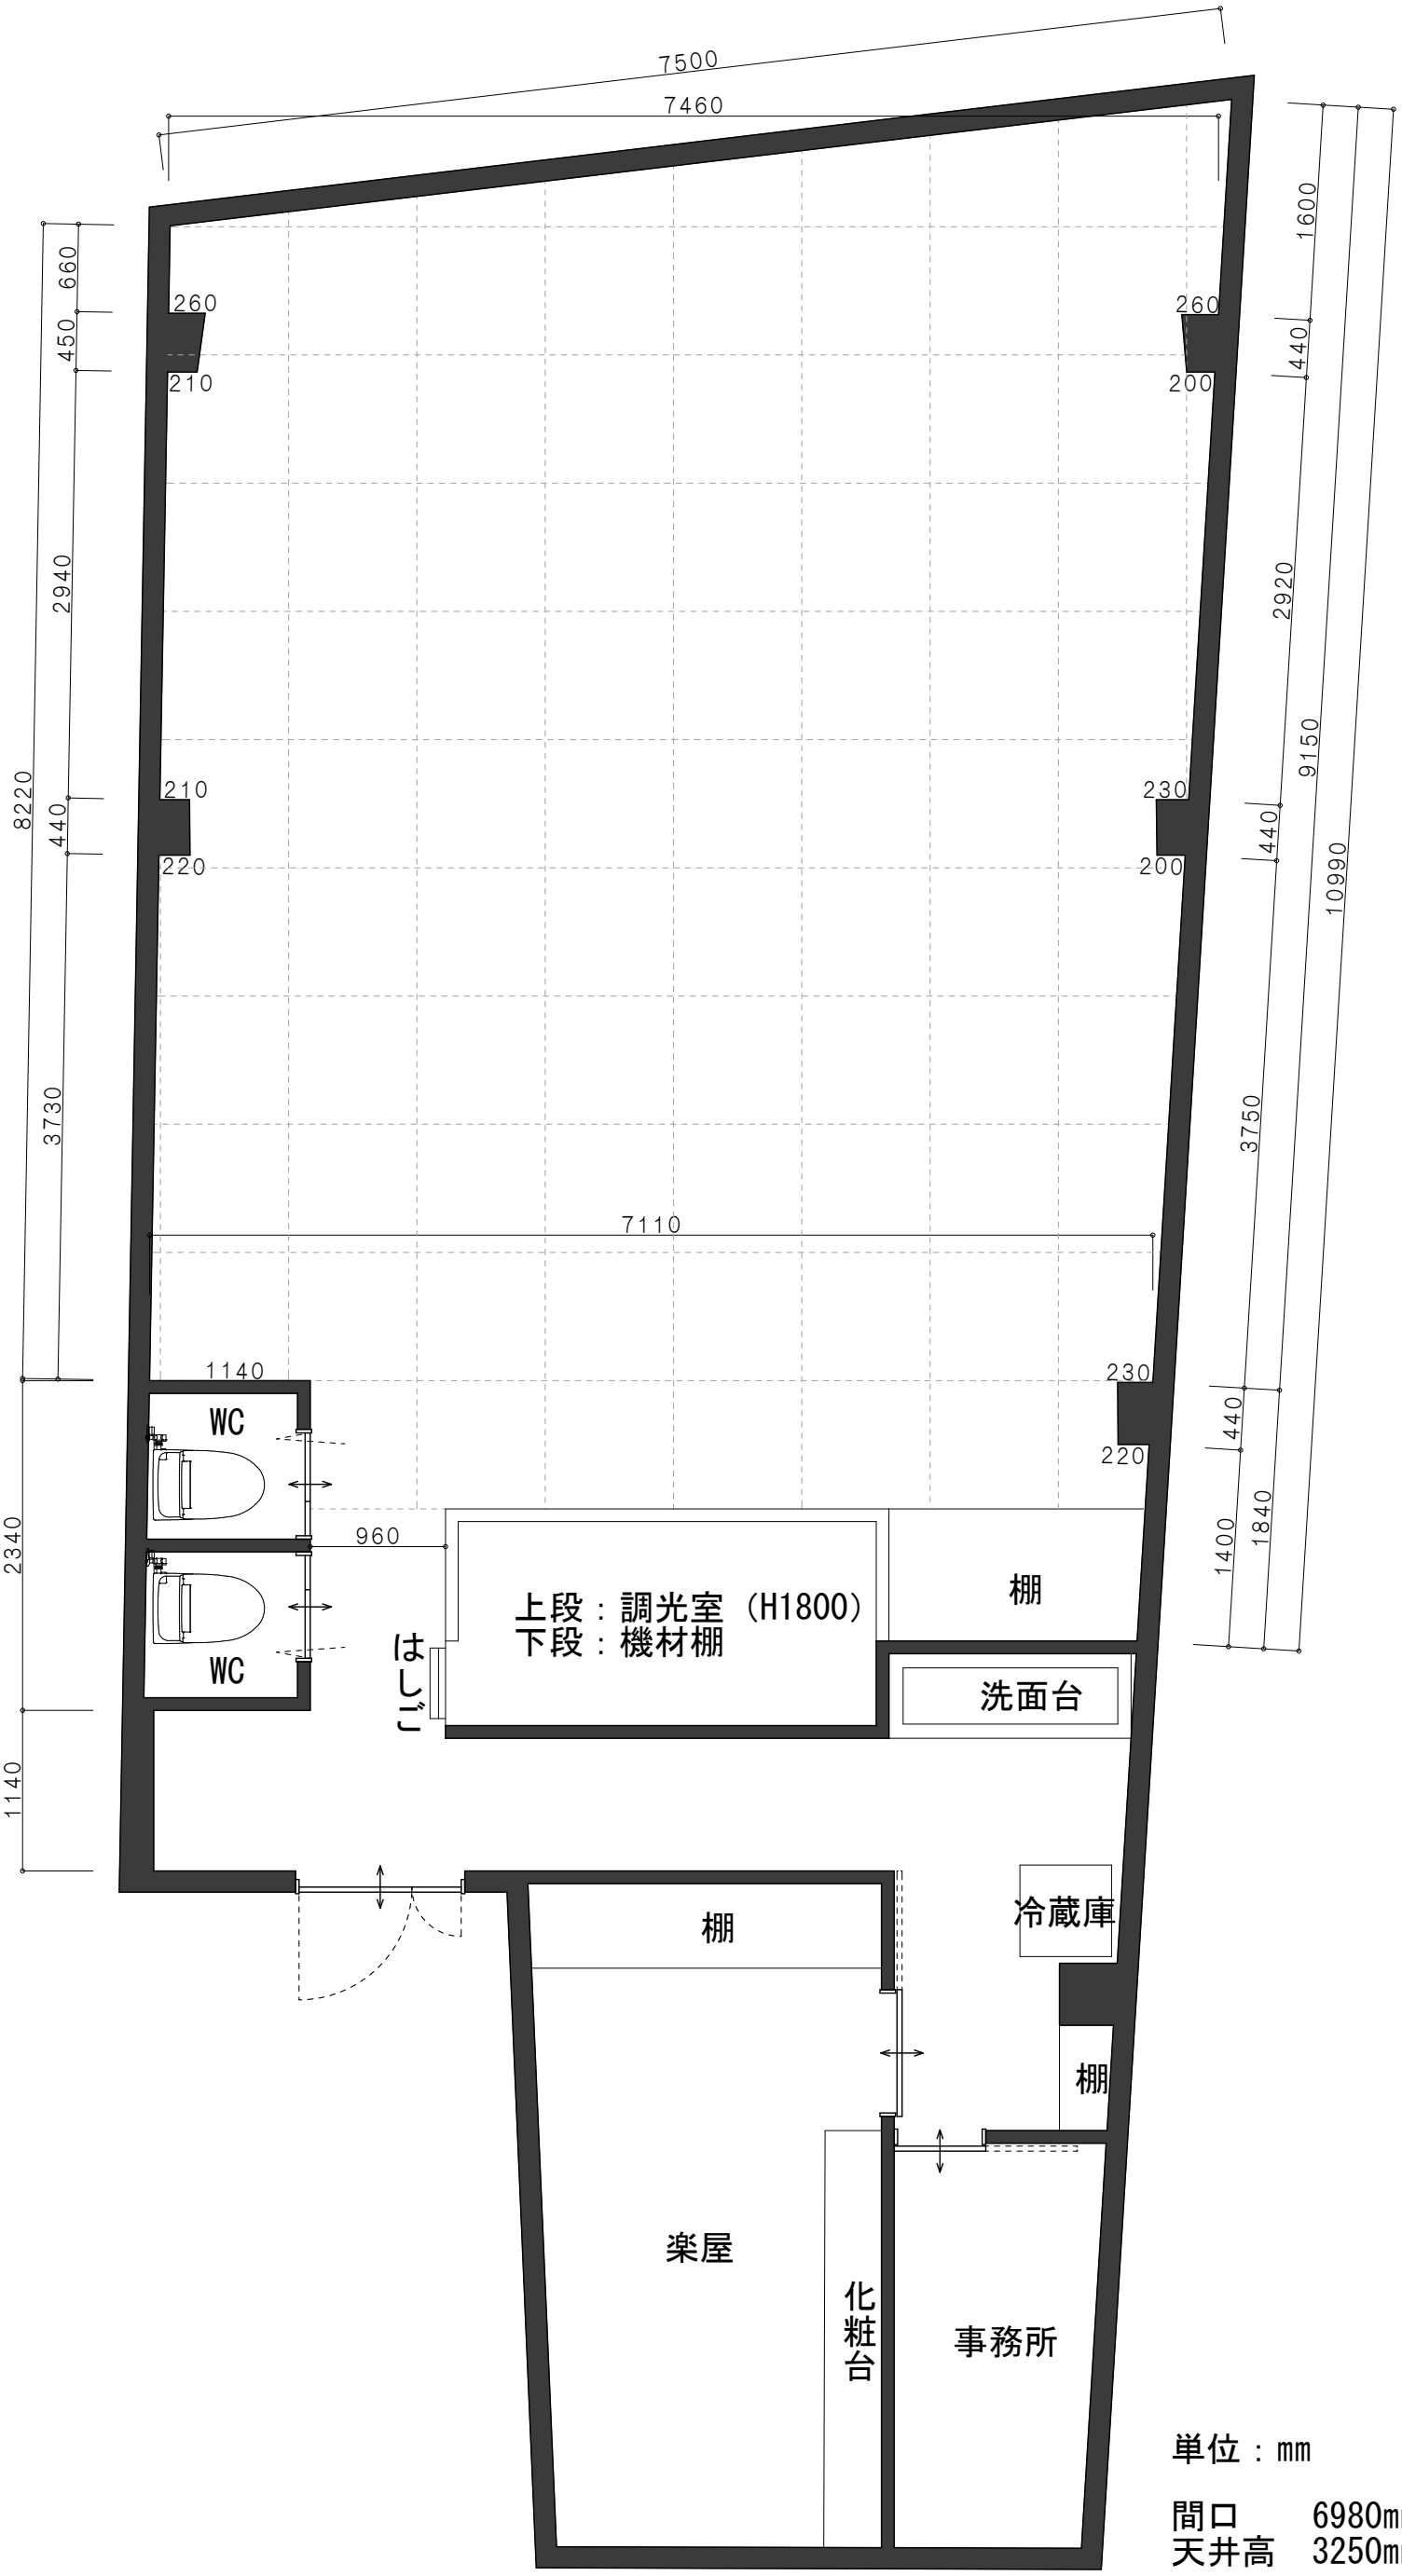

単位：mm

間口　　6980mm
天井高　3250mm（梁下2730mm）

ナンジャーレ（４階）	平面図@９０９グリッド	Ｓ＝１：５０（Ａ３）

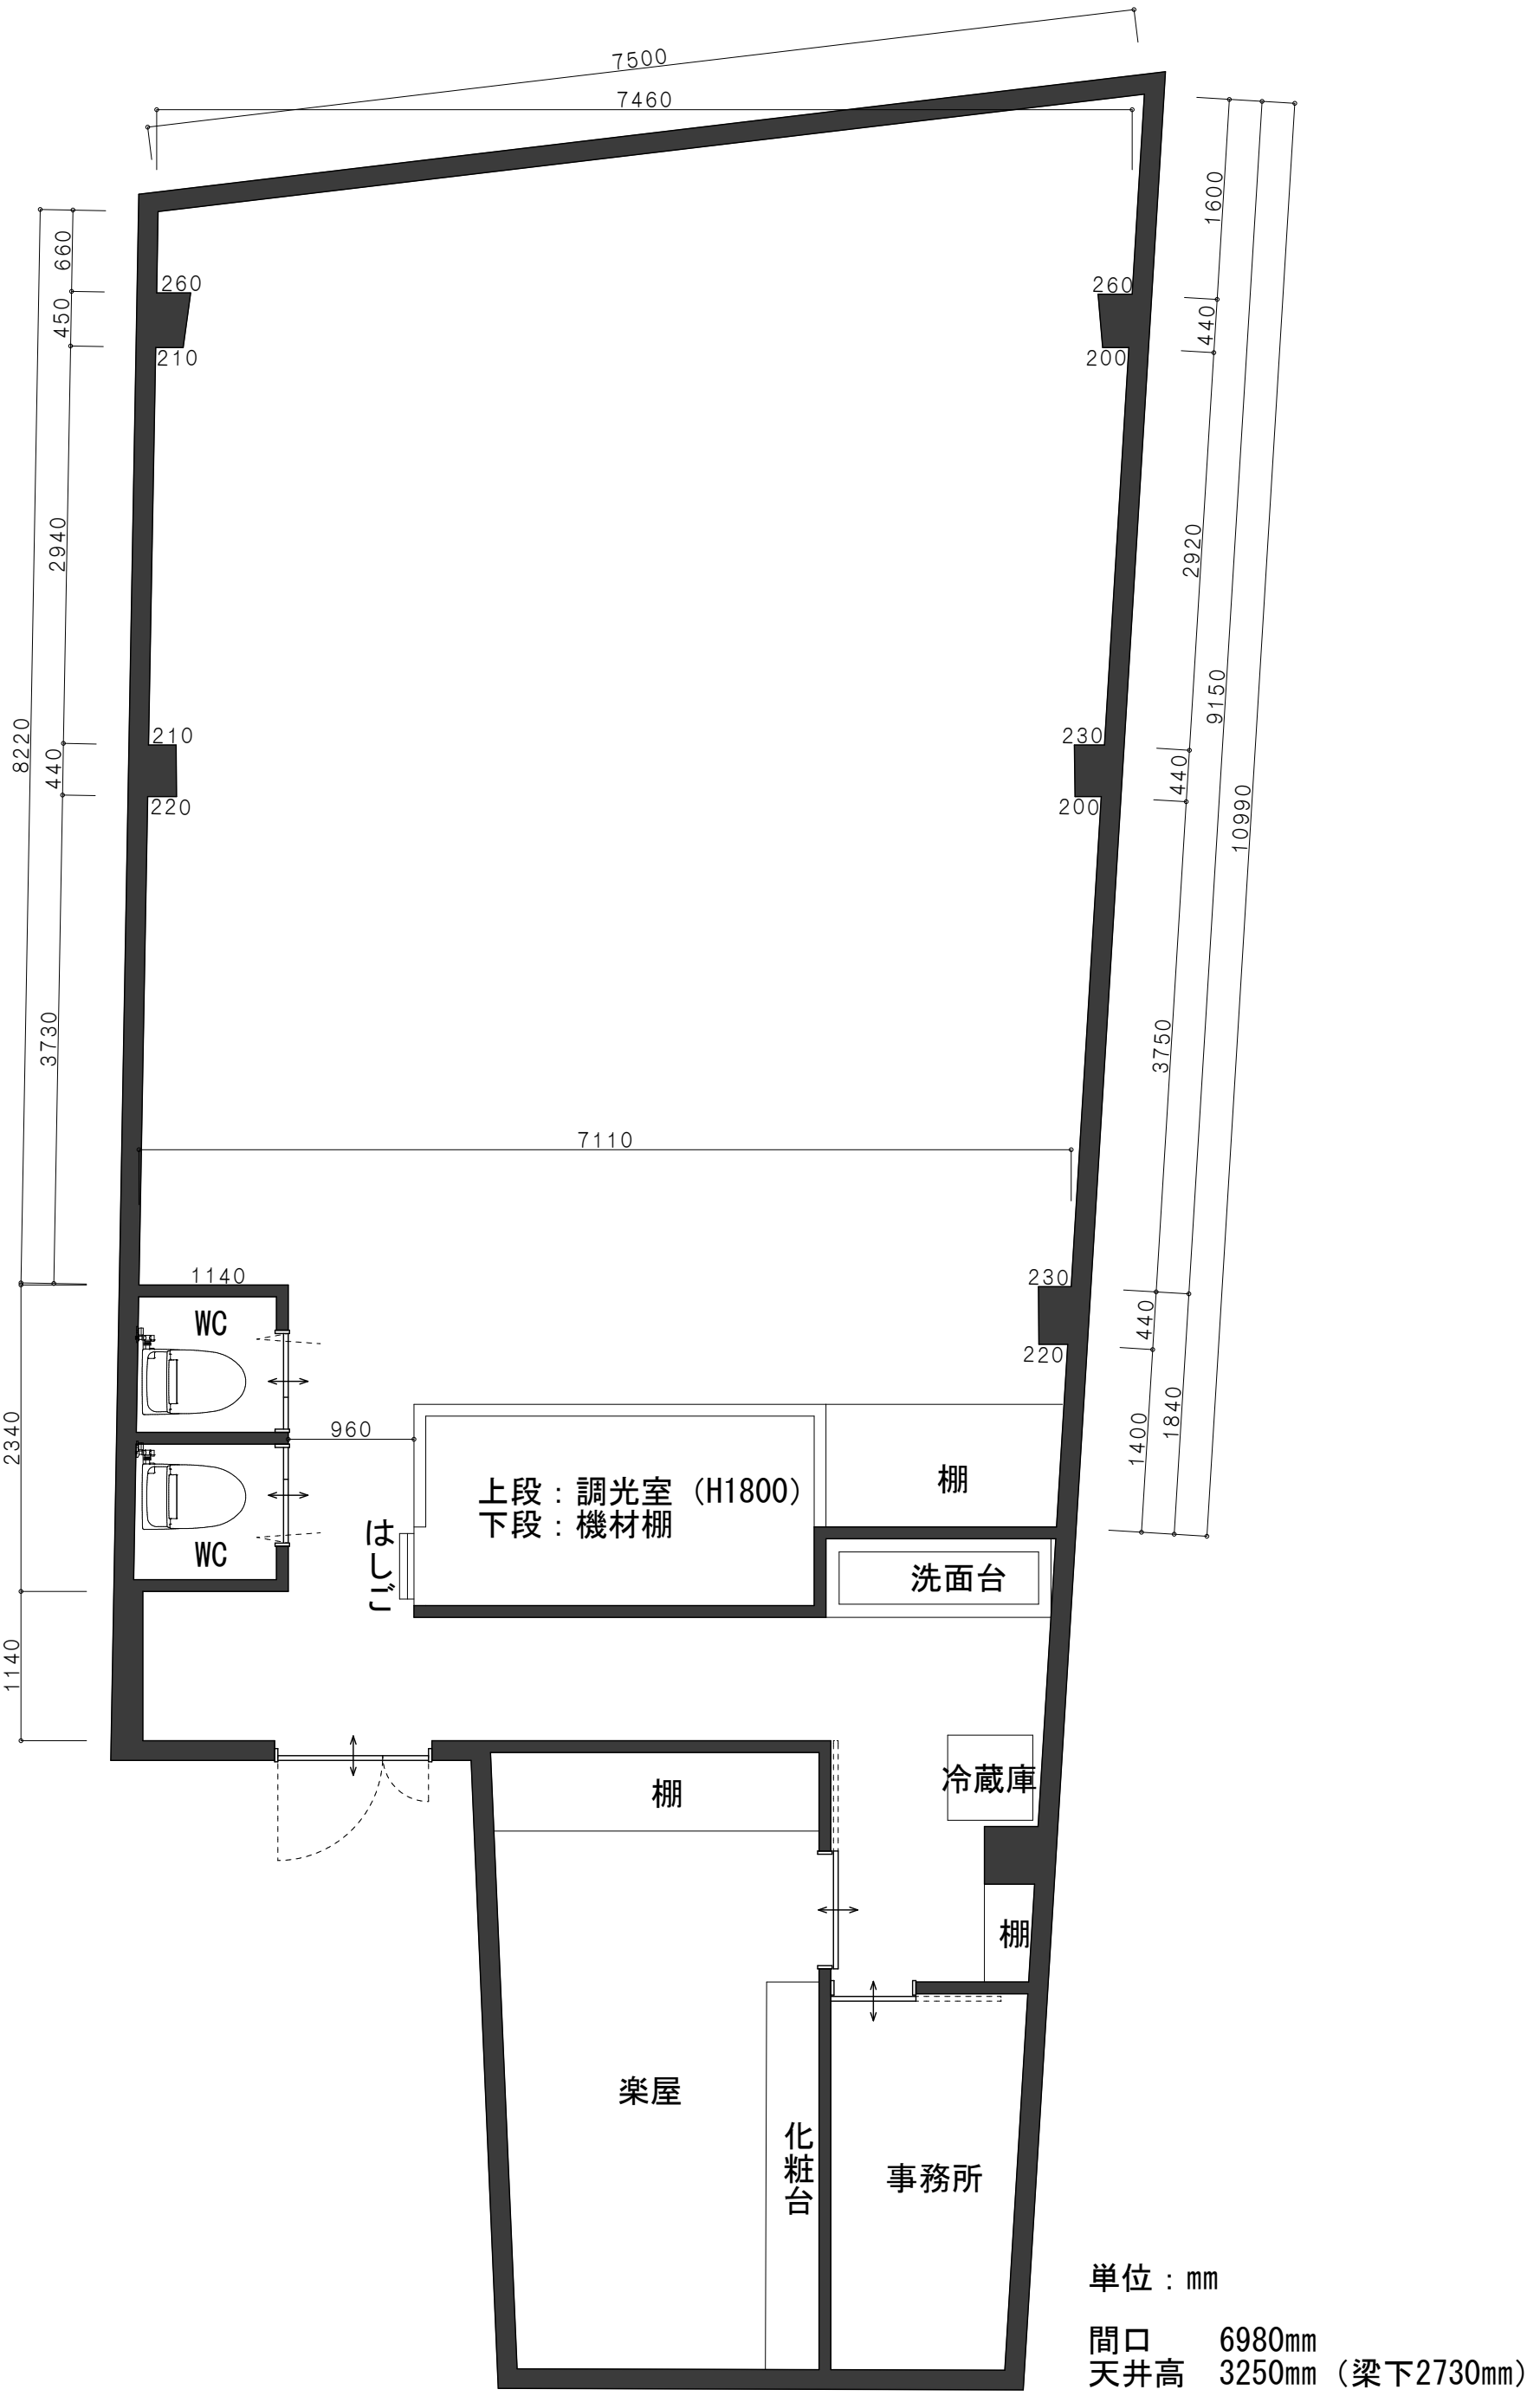

ナンジャーレ（４階）	平面図	Ｓ＝１：５０（Ａ３）

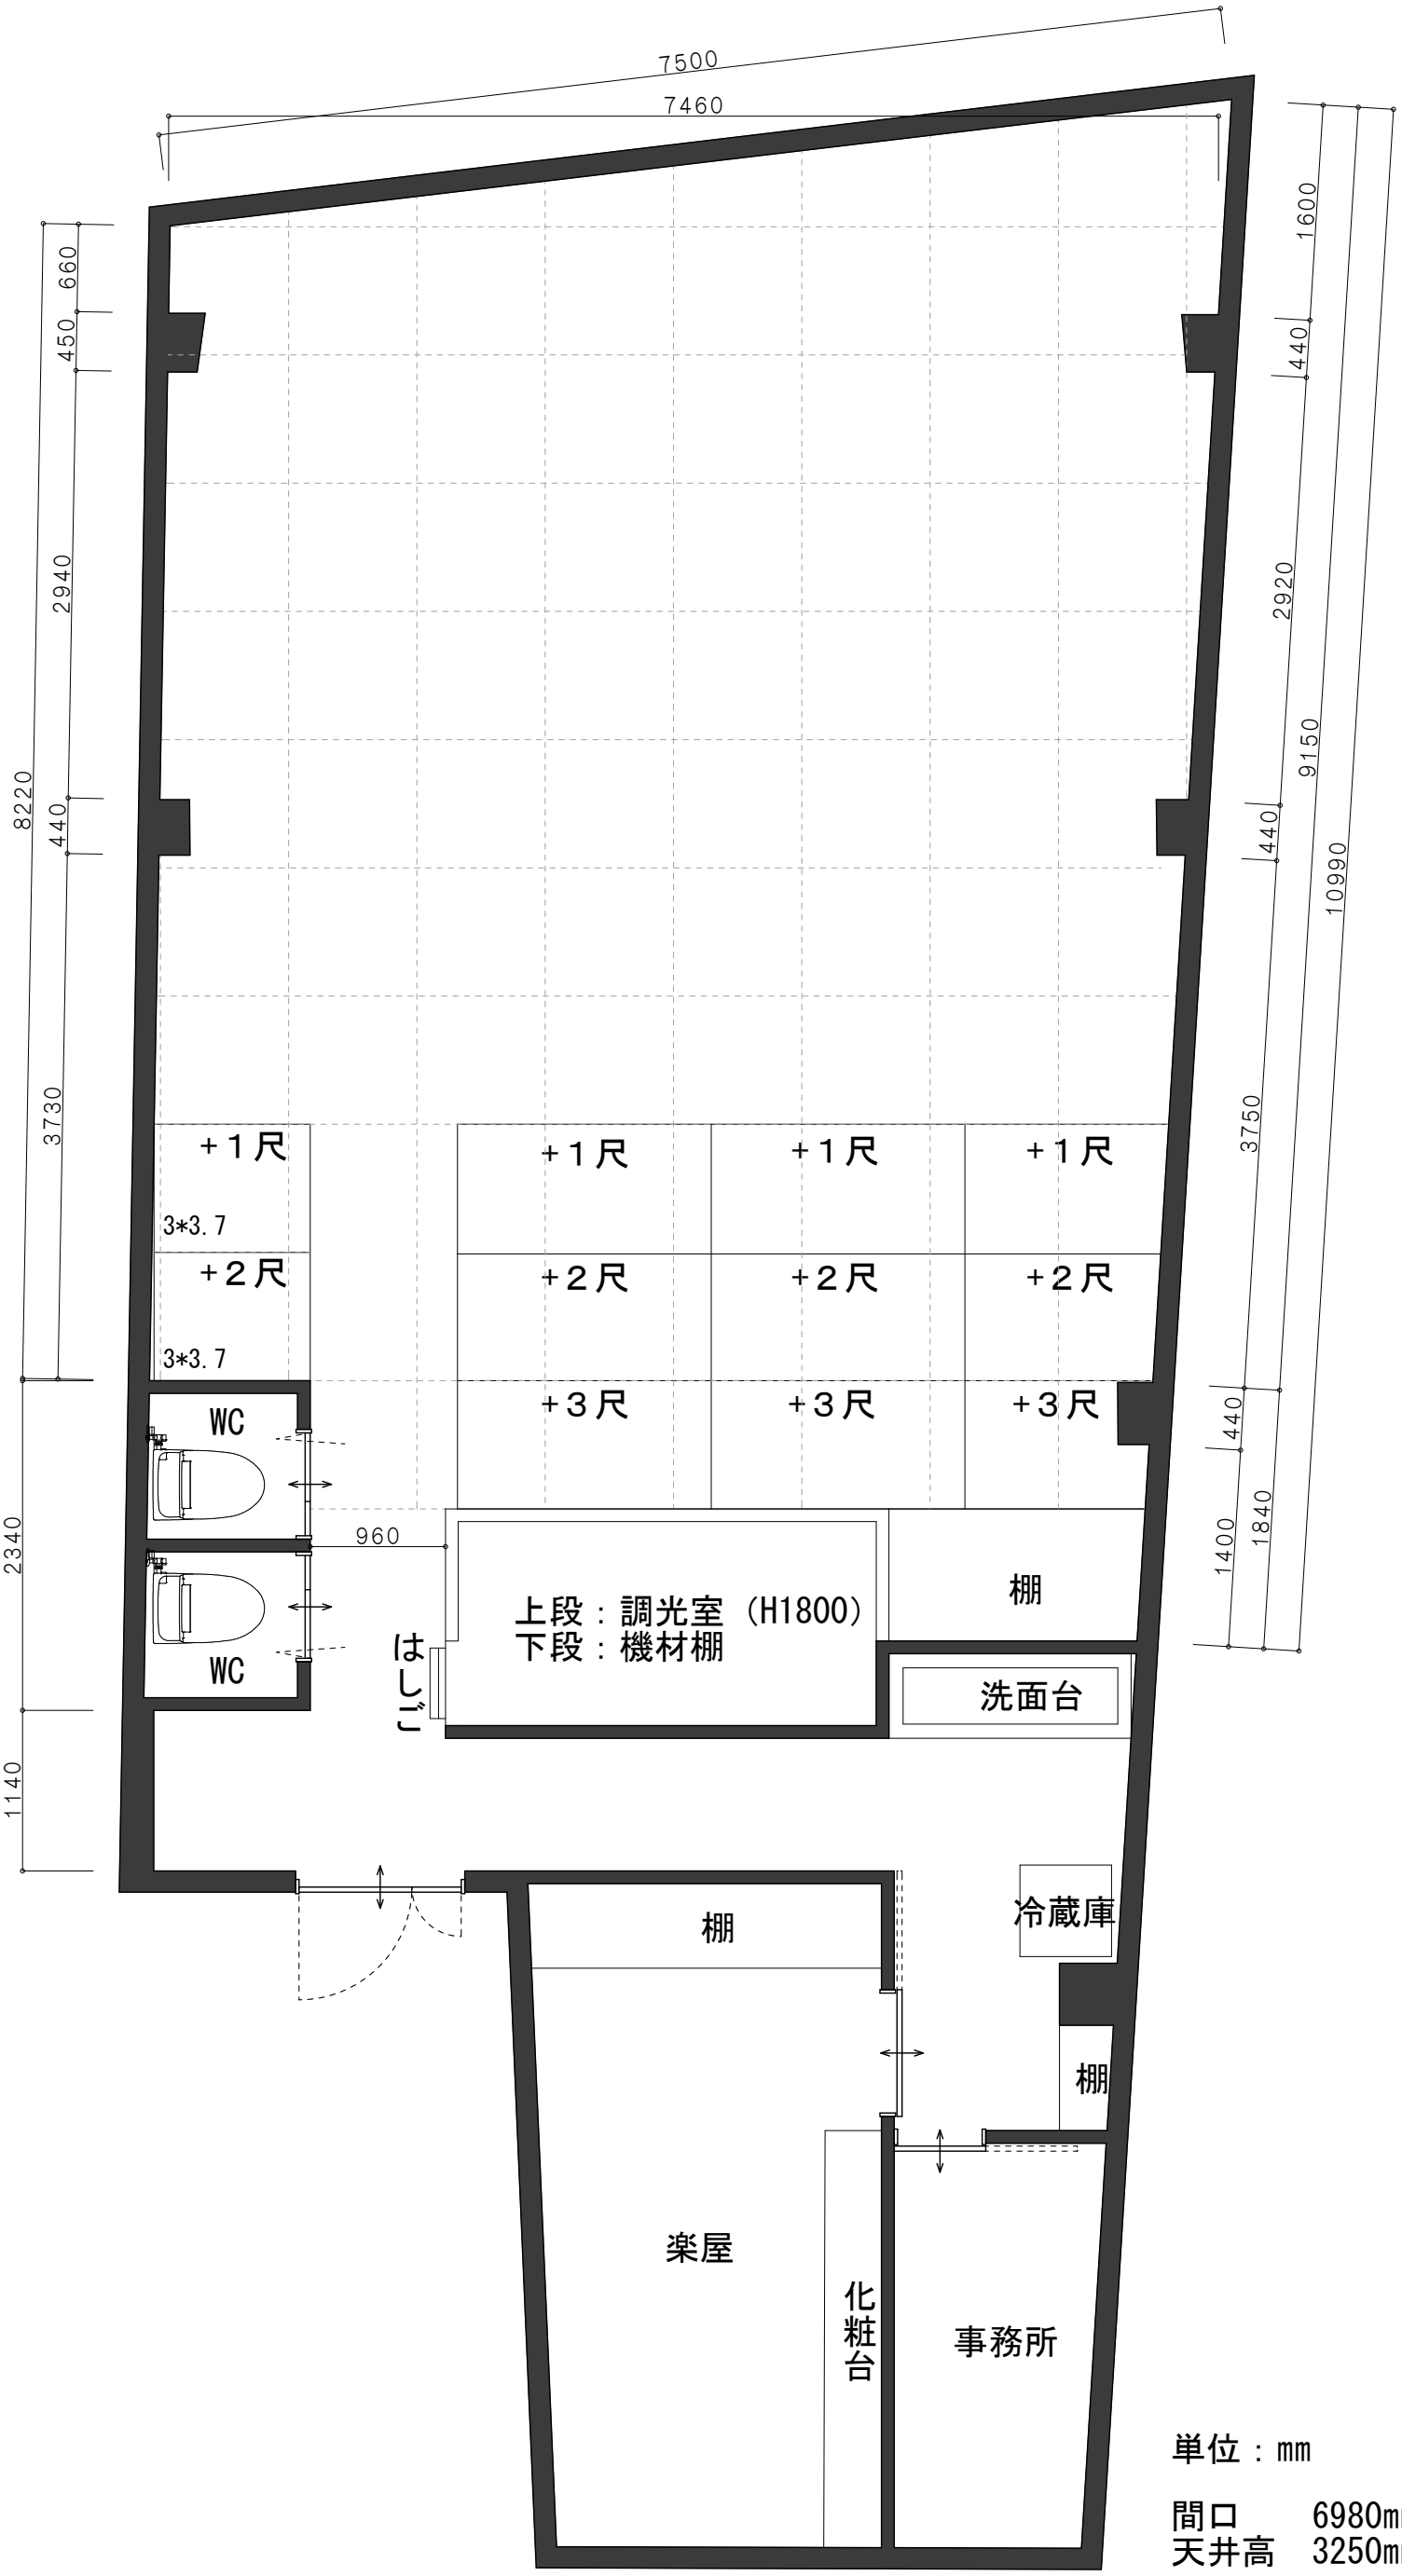

単位：mm

間口　　6980mm
天井高　3250mm（梁下2730mm）

ナンジャーレ（４階）	平面図（常設ひな壇）	Ｓ＝１：５０（Ａ３）

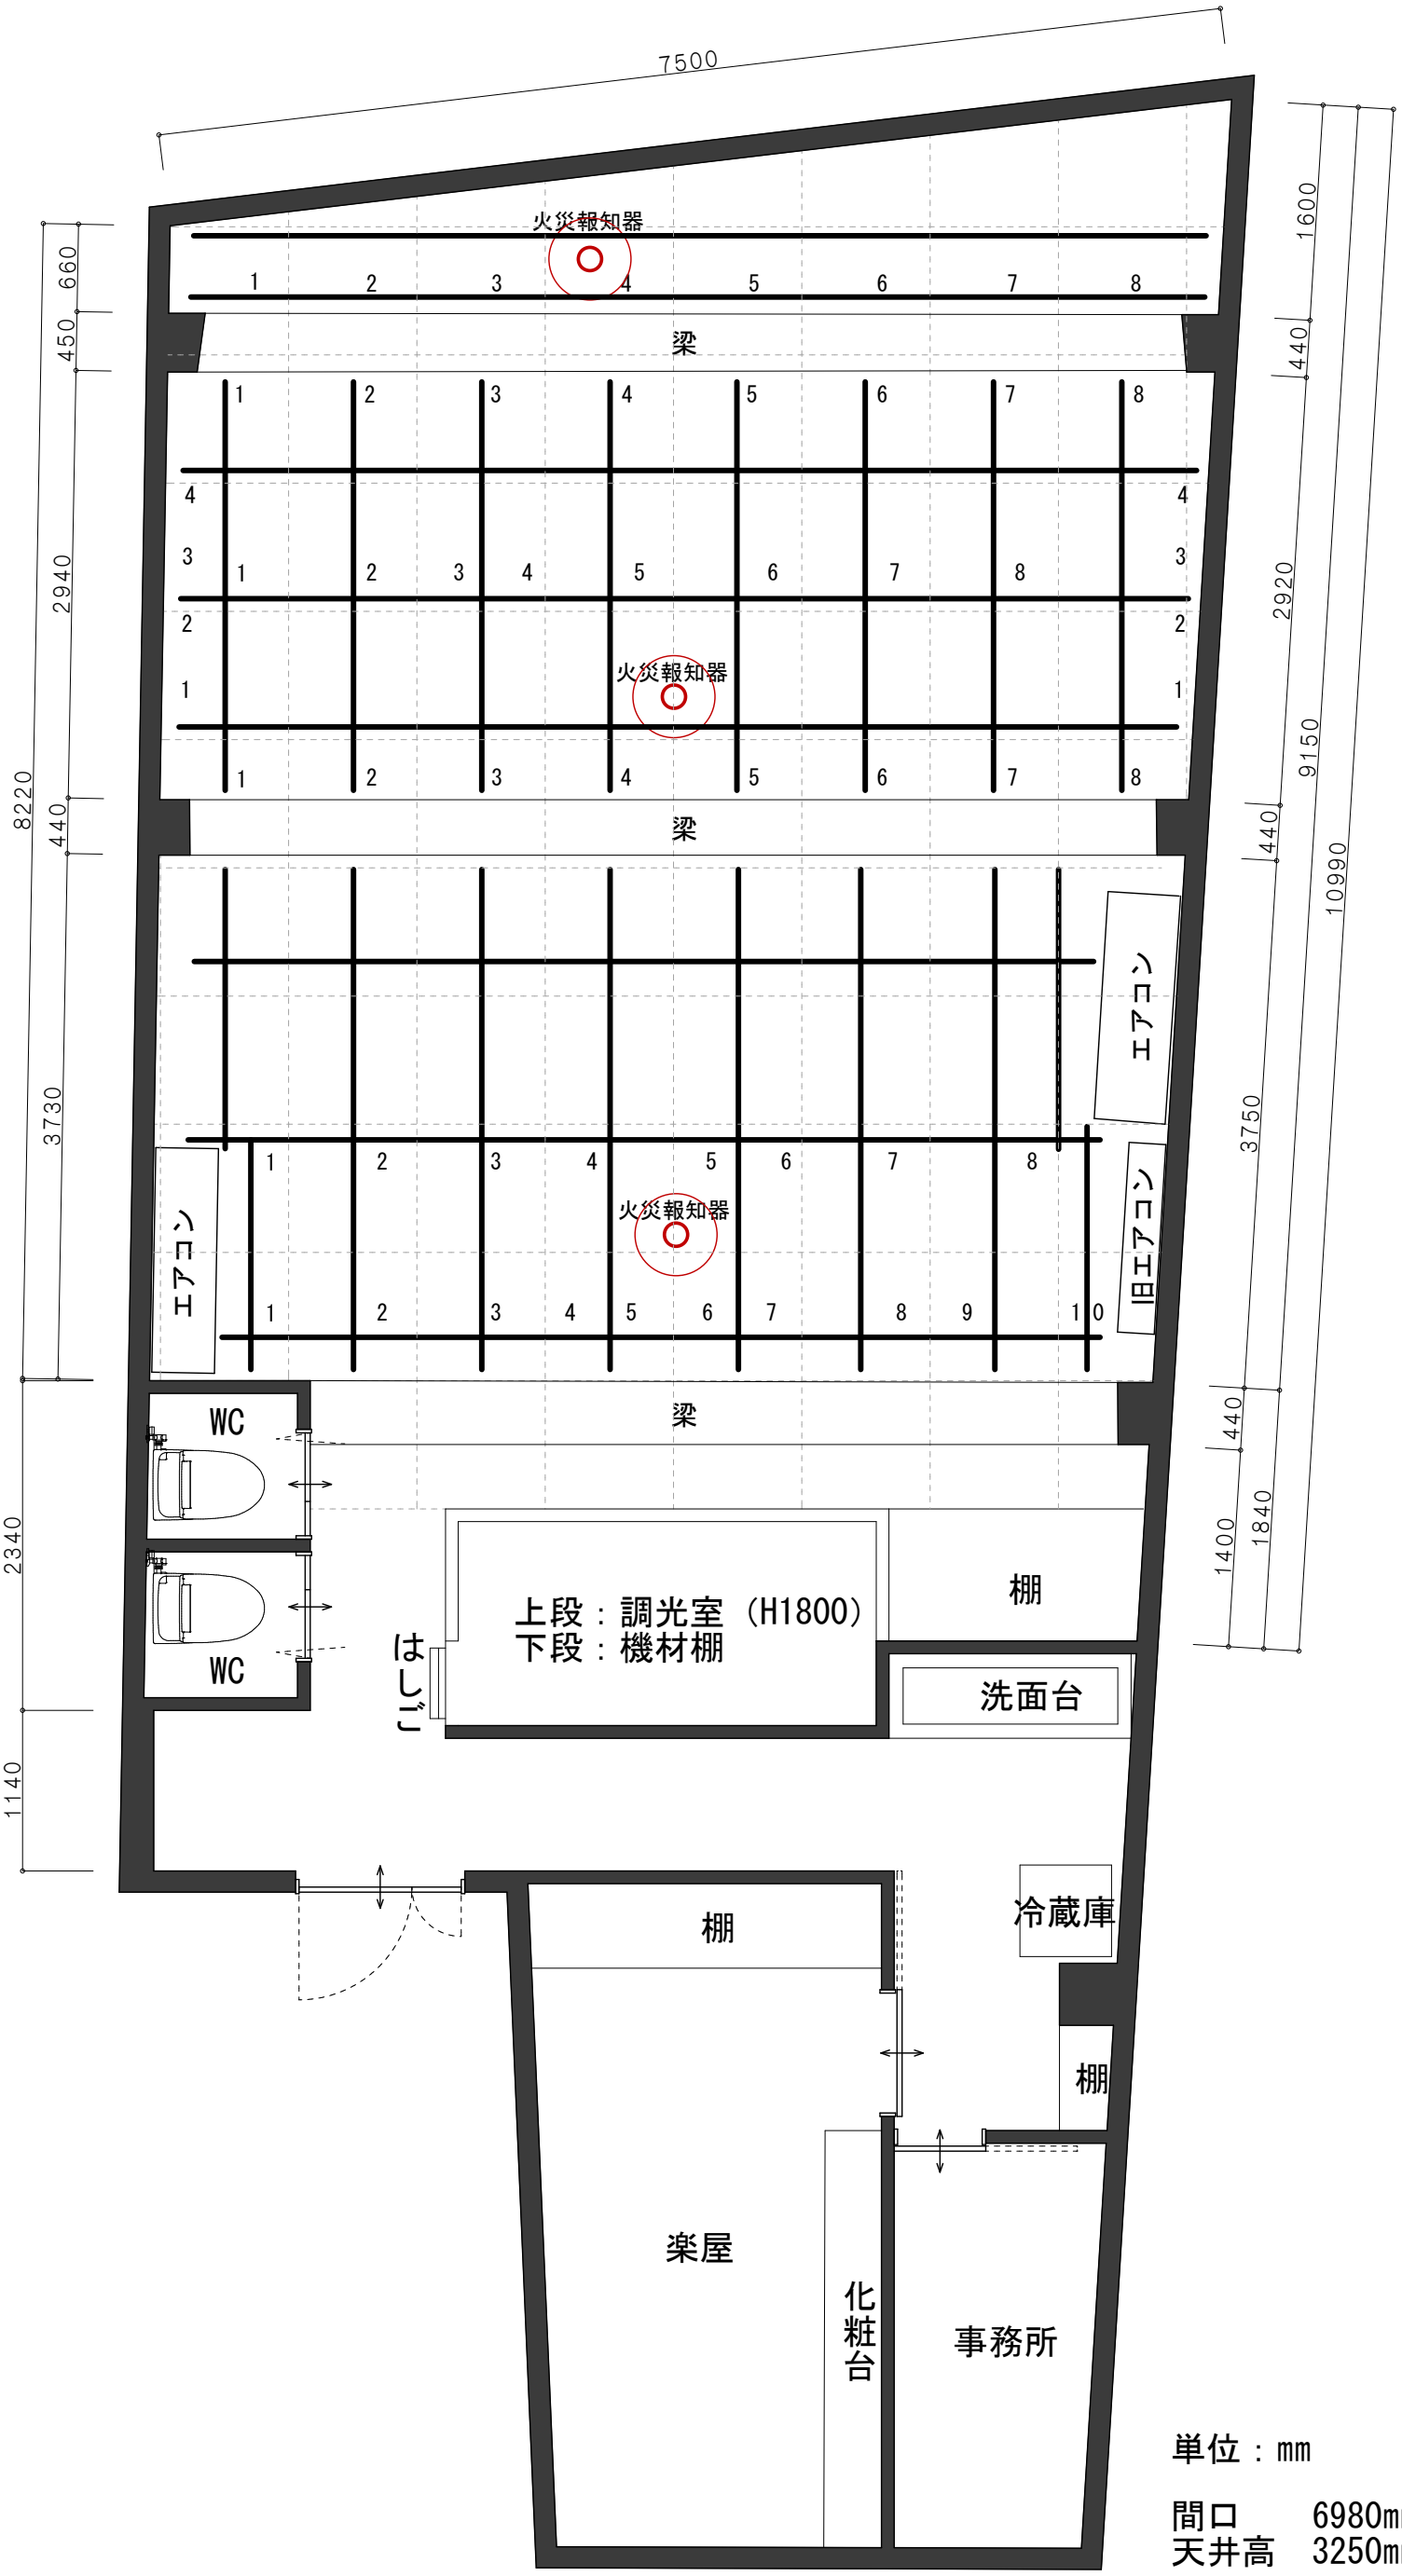

単位：mm

間口　　6980mm
天井高　3250mm（梁下2730mm）

ナンジャーレ（４階）	鉄管図	Ｓ＝１：５０（Ａ３）